

**ESTADO DO TOCANTINS  
CORPO DE BOMBEIROS MILITAR  
QUARTEL DO COMANDO GERAL  
DIRETORIA DE SERVIÇOS TÉCNICOS**

**CERTIDÃO DE REGULARIDADE N.º 0250553/2018**

O Corpo de Bombeiros Militar do Estado do Tocantins CERTIFICA que a edificação EDUCAÇÃO E CULTURA FÍSICA, descrição FACULDADE., com área construída de 8.664,68 m<sup>2</sup>, situada no(a) RUA SANTA CRUZ N.º 557, 557 - CENTRO - ARAGUAINA/TO, de propriedade do(a) Sr.(a)/empresa FUNDAÇÃO EDUCACIONAL DOM ORIONE, CPF/CNPJ N.º 02.355.891/0001-24, atende às exigências mínimas de prevenção, combate a incêndio e pânico, de acordo com o projeto e vistoria aprovados por este órgão, conforme a Lei 1787/07 de 15 de Maio de 2007.

**Este documento perderá a validade em caso de alterações na estrutura física e/ou na classe de risco da referida edificação.**

**Processo n.º 000091/2010.**

**Araguaina-TO, 19 de Abril de 2018.**

**NOTA: Esta CERTIDÃO DE REGULARIDADE deve ser mantida na entrada da edificação em local visível ao público e é válida até a data especificada abaixo, desde que verificada sua autenticidade no site <http://www.bombeiros.to.gov.br>.**

**Validade desta CERTIDÃO: 19 de Abril de 2019**

**Chave de validação: 223dc5778e9f577**

Palmas - Diretoria de Serviços Técnicos - Fone: (63) 3218-4716 - E-mail: [distec@bombeiros.to.gov.br](mailto:distec@bombeiros.to.gov.br)

Araguaina - Seção de Serviços Técnicos - 2º BBM - Fone: (63) 3413-1988

Gurupi - Seção de Serviços Técnicos - 3º BBM - Fone: (63) 3313-3322

Porto Nacional - 5ª Cia/1º BBM - Fone: (63) 3363-1911

Paraisópolis - 3ª Cia/1º BBM - Fone: (63) 3602-1005

Collinas - 2ª Cia/2º BBM - Fone: (63) 3476-4283

Araguatins - 3ª Cia/2º BBM - Fone: (63) 3474-2928




**PLANO DE EMERGÊNCIA**

**MAPA DE EVACUAÇÃO**


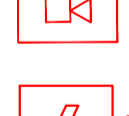


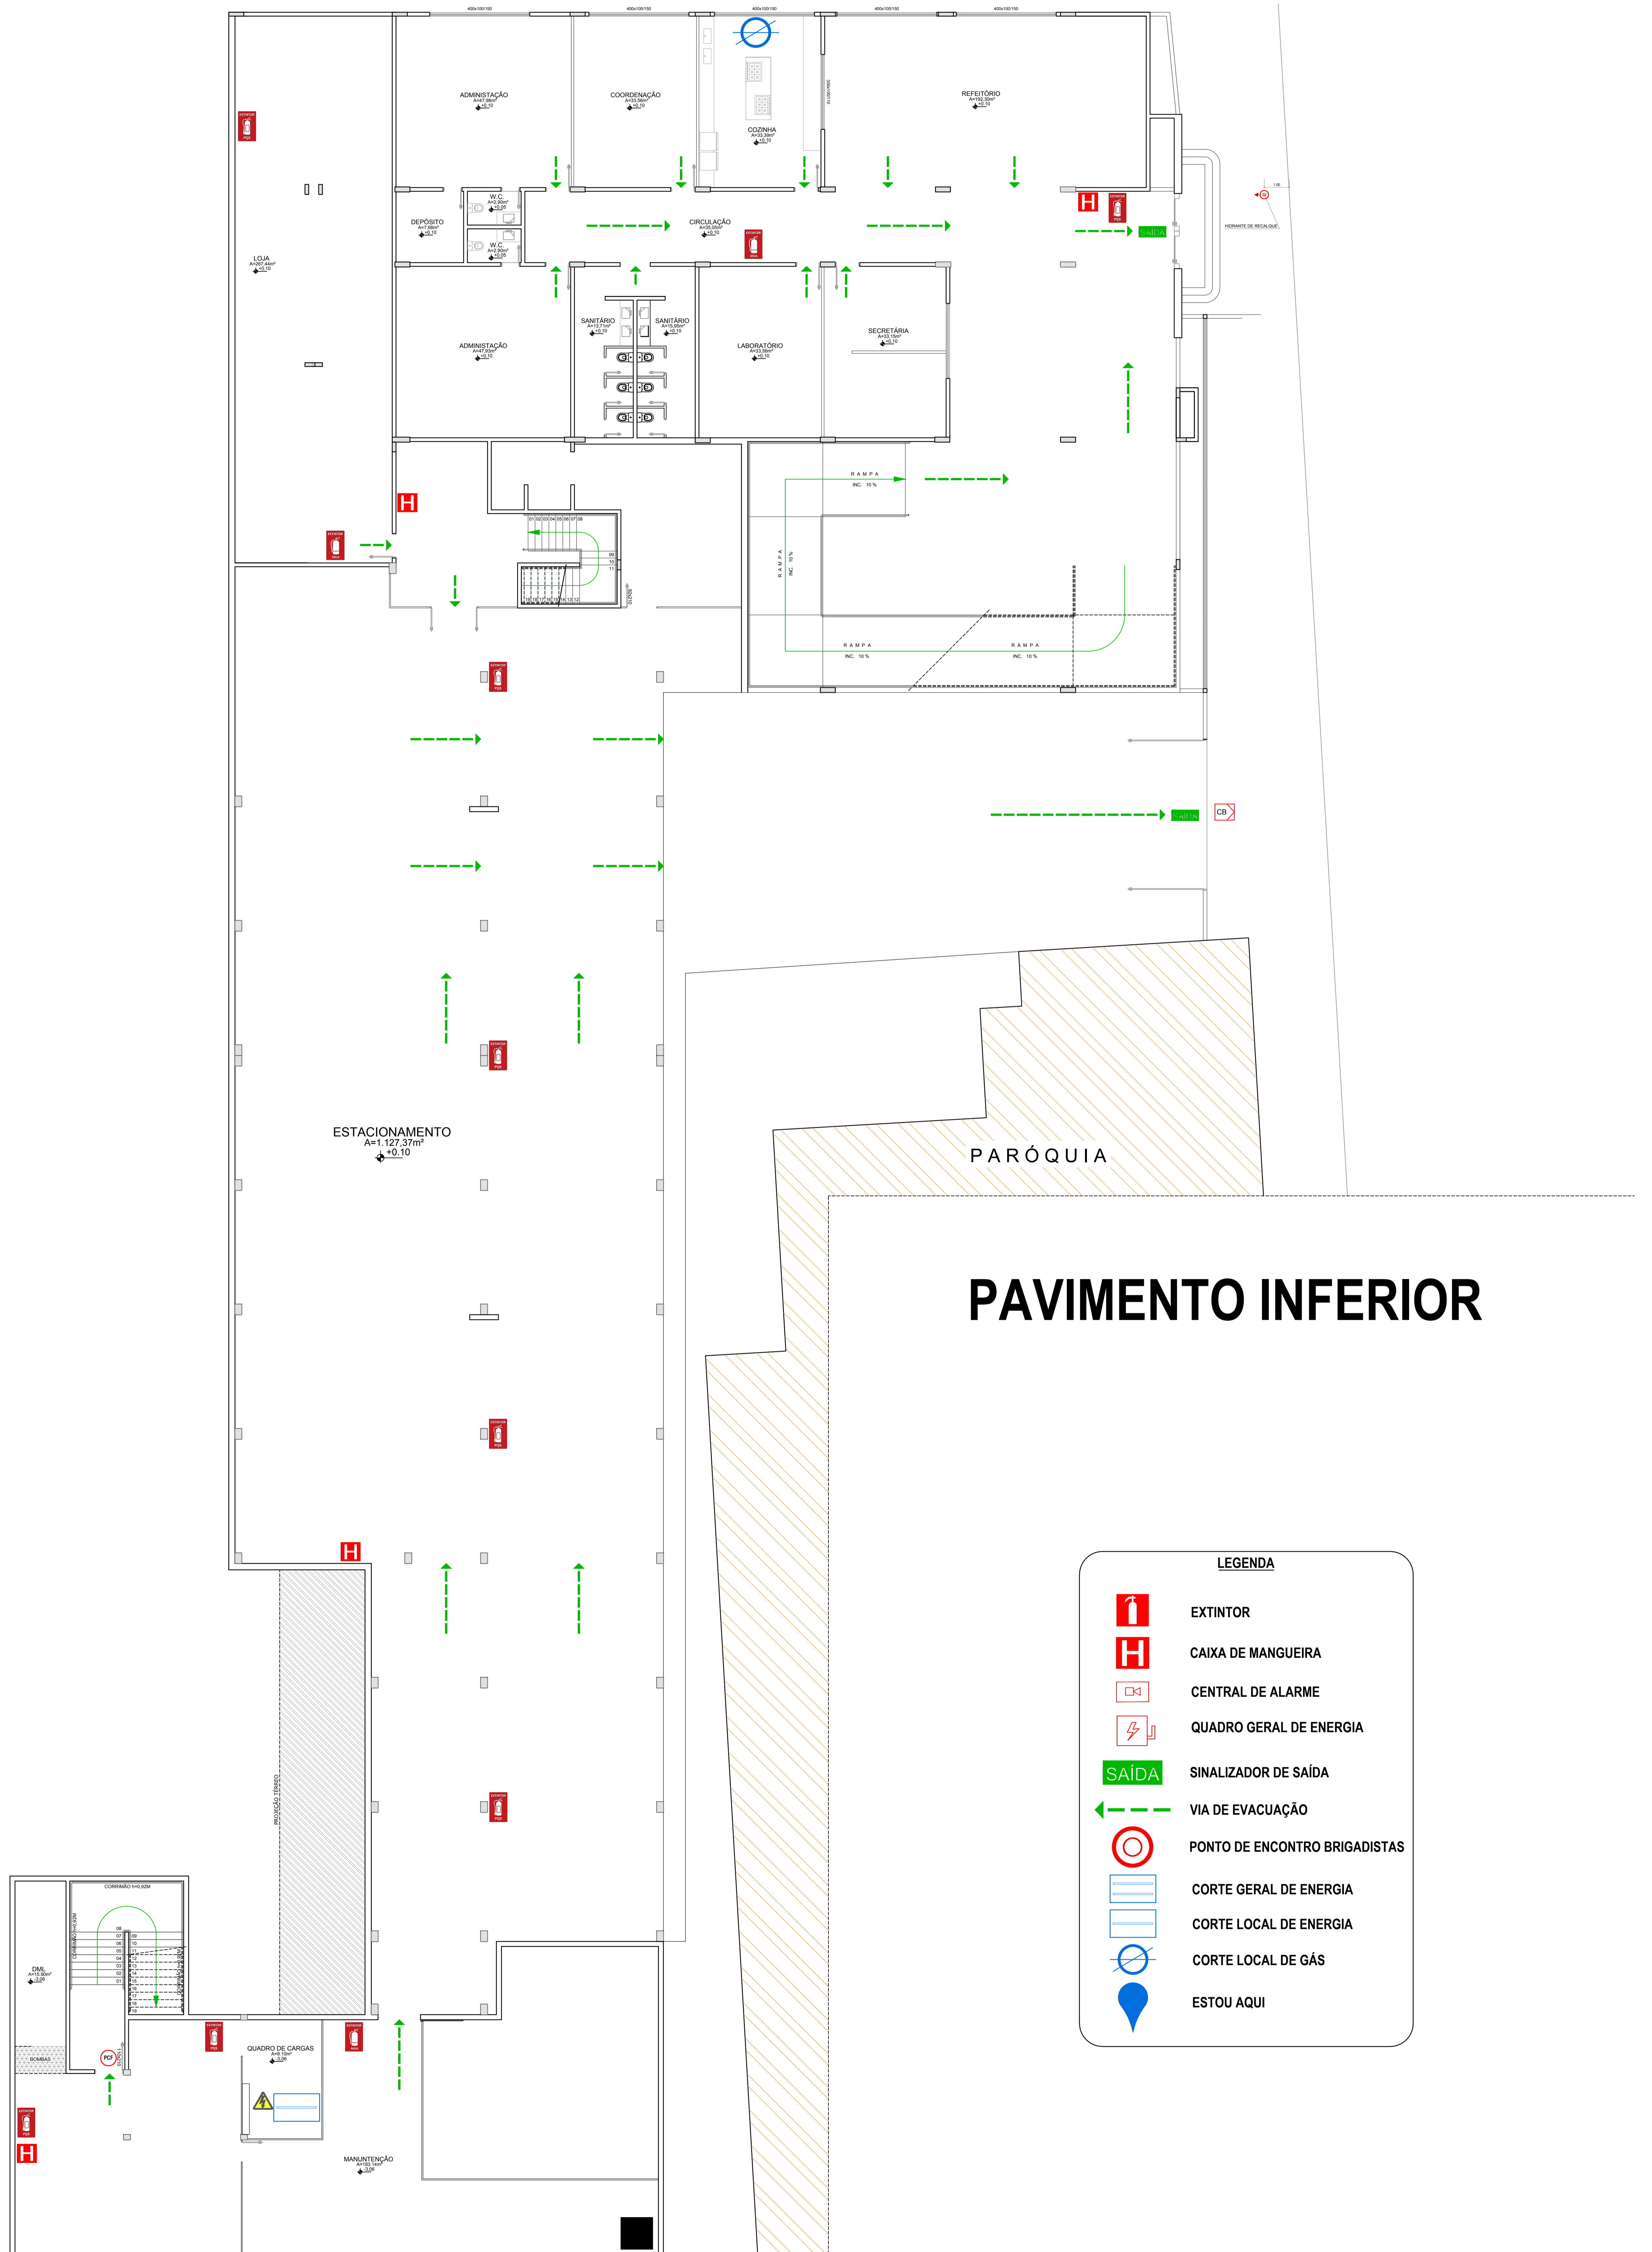

Se houver uma situação de emergência ao ser determinada a evacuação das instalações, os colaboradores devem sair em fila indiana, em passo apressado, seguindo as setas de saída e as instruções dos coordenadores para o "Ponto de Encontro".

 PONTO DE ENCONTRO



**PAVIMENTO INFERIOR**

**LEGENDA**

-  EXTINTOR
-  CAIXA DE MANGUEIRA
-  CENTRAL DE ALARME
-  QUADRO GERAL DE ENERGIA
-  SAÍDA
-  VIA DE EVACUAÇÃO
-  PONTO DE ENCONTRO BRIGADISTAS
-  CORTE GERAL DE ENERGIA
-  CORTE LOCAL DE ENERGIA
-  CORTE LOCAL DE GÁS
-  ESTOU AQUI










 

**PLANO DE EMERGÊNCIA**

**MAPA DE EVACUAÇÃO**


Se houver uma situação de emergência ao ser determinada a evacuação das instalações, os colaboradores devem sair em fila indiana, em passo apressado, seguindo as setas de saída e as instruções dos coordenadores para o "Ponto de Encontro".

 PONTO DE ENCONTRO

**LEGENDA**

-  EXTINTOR
-  CAIXA DE MANGUEIRA
-  CENTRAL DE ALARME
-  QUADRO GERAL DE ENERGIA
-  SINALIZADOR DE SAÍDA
-  VIA DE EVACUAÇÃO
-  PONTO DE ENCONTRO BRIGADISTAS
-  CORTE GERAL DE ENERGIA
-  CORTE LOCAL DE ENERGIA
-  CORTE LOCAL DE GÁS
-  ESTOU AQUI

**PAVIMENTO TÉRREO**

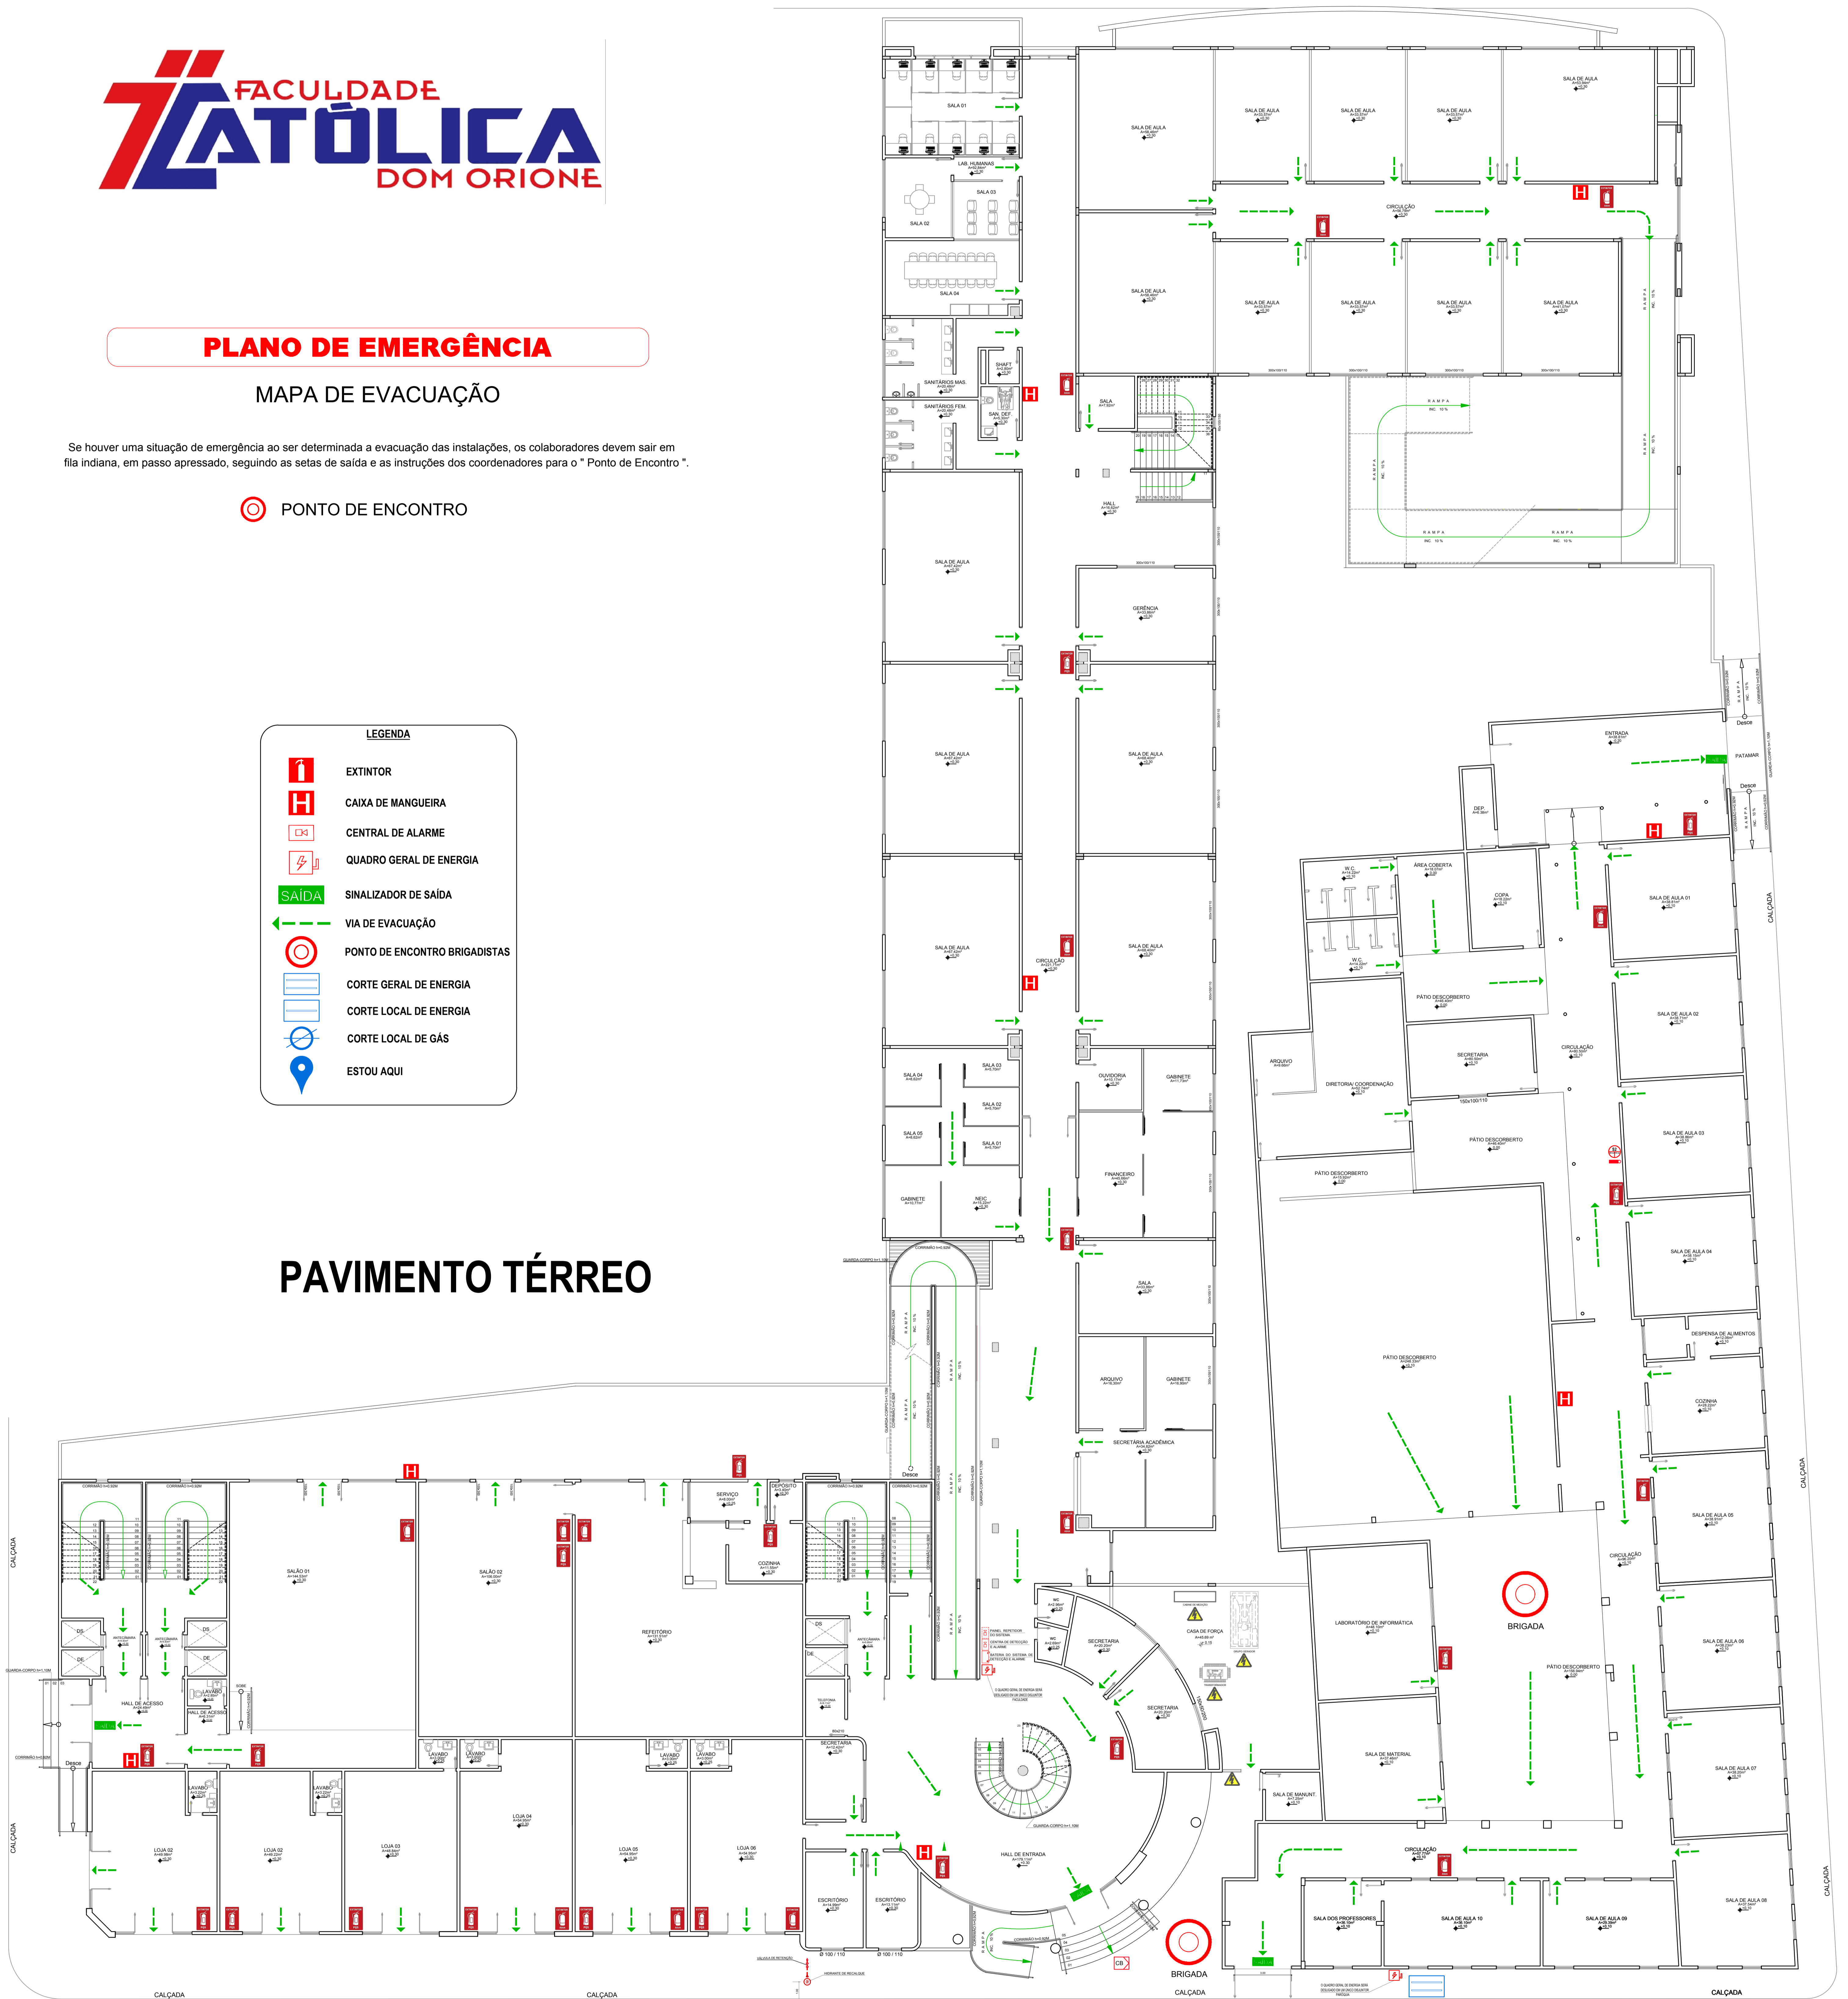












**PLANO DE EMERGÊNCIA**


**MAPA DE EVACUAÇÃO**

Se houver uma situação de emergência ao ser determinada a evacuação das instalações, os colaboradores devem sair em fila indiana, em passo apressado, seguindo as setas de saída e as instruções dos coordenadores para o "Ponto de Encontro".


 PONTO DE ENCONTRO

LEGENDA	
	EXTINTOR
	CAIXA DE MANGUEIRA
	CENTRAL DE ALARME
	QUADRO GERAL DE ENERGIA
	SINALIZADOR DE SAÍDA
	VIA DE EVACUAÇÃO
	PONTO DE ENCONTRO BRIGADISTAS
	CORTE GERAL DE ENERGIA
	CORTE LOCAL DE ENERGIA
	CORTE LOCAL DE GÁS
	ESTOU AQUI

**1º PAVIMENTO**

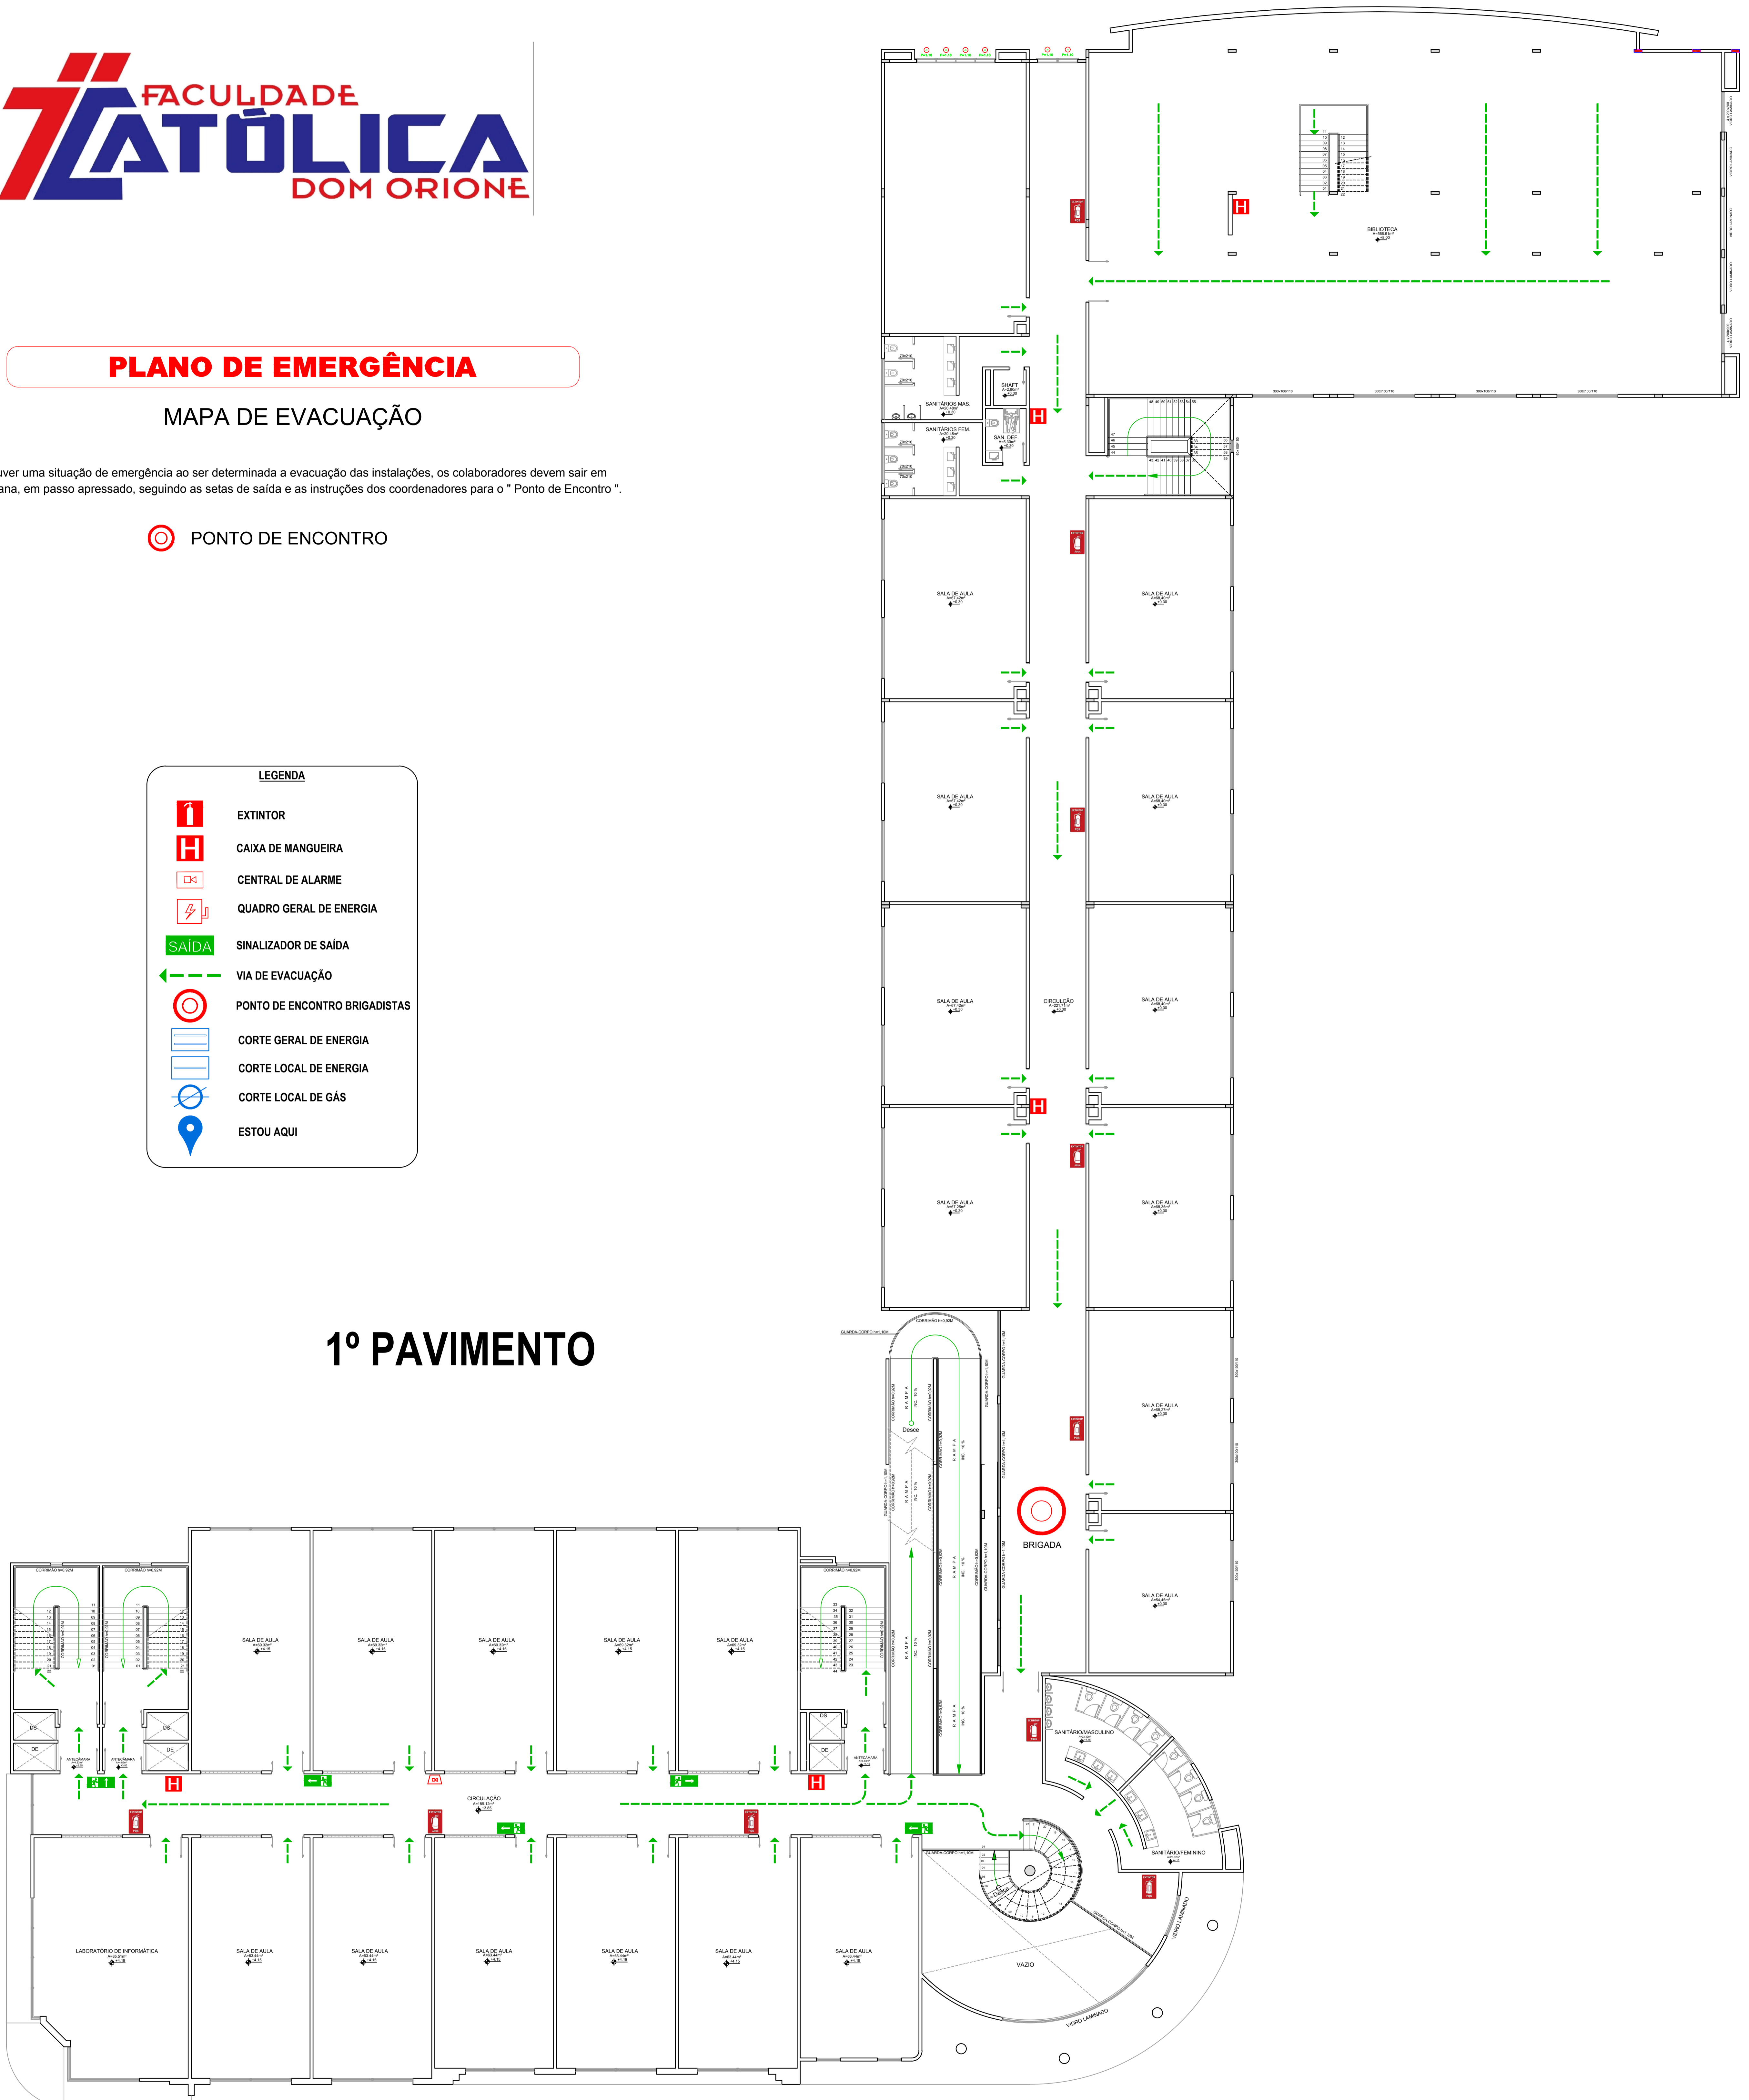



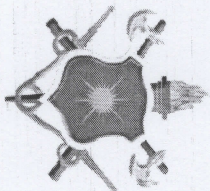

**ESTADO DO TOCANTINS**  
**CORPO DE BOMBEIROS MILITAR**  
**QUARTEL DO COMANDO GERAL**  
**DIRETORIA DE SERVIÇOS TÉCNICOS**

## CERTIDÃO DE REGULARIDADE N.º 026503/2018

O Corpo de Bombeiros Militar do Estado do Tocantins CERTIFICA que a edificação EDUCAÇÃO E CULTURA FÍSICA, descrição COLÉGIO/ESCOLA, com área construída de 8.305,96 m<sup>2</sup>, situada no(a) RUA SANTA CRUZ, Nº 557, 557 - CENTRO - ARAQUAÍNA/TO, de propriedade do(a) Sr.(a)/empresa COLEGIO SANTA CRUZ, CPF/CNPJ N.º 02.750.669/0001-26, atende às exigências mínimas de prevenção, combate a incêndio e pânico, de acordo com o projeto e vistoria aprovados por este órgão, conforme a Lei 1787/07 de 15 de Maio de 2007.

**Este documento perderá a validade em caso de alterações na estrutura física e/ou na classe de risco da referida edificação.**

**Processo n.º 000097/2007.**

**Araguaina-TO, 05 de Julho de 2018.**

**NOTA:** Esta CERTIDÃO DE REGULARIDADE deve ser mantida na entrada da edificação em local visível ao público e é válida até a data especificada abaixo, desde que verificada sua autenticidade no site <http://www.bombeiros.to.gov.br>.

**Validade desta CERTIDÃO: 03 de Julho de 2019**

**Chave de validação: dce8658b87ab165**

Palmas - Diretoria de Serviços Técnicos - Fone: (63) 3218-4716 - E-mail: [distec@bombeiros.to.gov.br](mailto:distec@bombeiros.to.gov.br)

Araguaina - Seção de Serviços Técnicos - 2º BBM - Fone: (63) 3413-1988

Gurupi - Seção de Serviços Técnicos - 4ª Cia/1º BBM - Fone: (63) 3313-3322

Porto Nacional - 5ª Cia/1º BBM - Fone: (63) 3363-1911

Paraiso - 3ª Cia/1º BBM - Fone: (63) 3602-1005

Collinas - 2ª Cia/2º BBM - Fone: (63) 3476-4283

Araguatins - 3ª Cia/2º BBM - Fone: (63) 3474-2928



Se houver uma situação de emergência a ser determinada a evacuação das instalações, os colaboradores devem sair em fila indiana, em passo apressado, seguindo as setas de saída e as instruções dos coordenadores para o "Ponto de Encontro".

⊙ PONTO DE ENCONTRO




**PAVIMENTO TÉRREO**

**LEGENDA**


 
- EXTINTOR
- CAIXA DE MANGUEIRA
- CENTRAL DE ALARME
- QUADRO GERAL DE ENERGIA
- SAÍDA
- VIA DE EVACUAÇÃO
- PONTO DE ENCONTRO BRIGADISTAS
- CORTE GERAL DE ENERGIA
- CORTE LOCAL DE ENERGIA
- CORTE LOCAL DE GÁS
- ESTOU AQUI

Se houver uma situação de emergência ao ser determinada a evacuação das instalações, os colaboradores devem sair em fila indiana, em passo apressado, seguindo as setas de saída e as instruções dos coordenadores para o "Ponto de Encontro".

📍 PONTO DE ENCONTRO

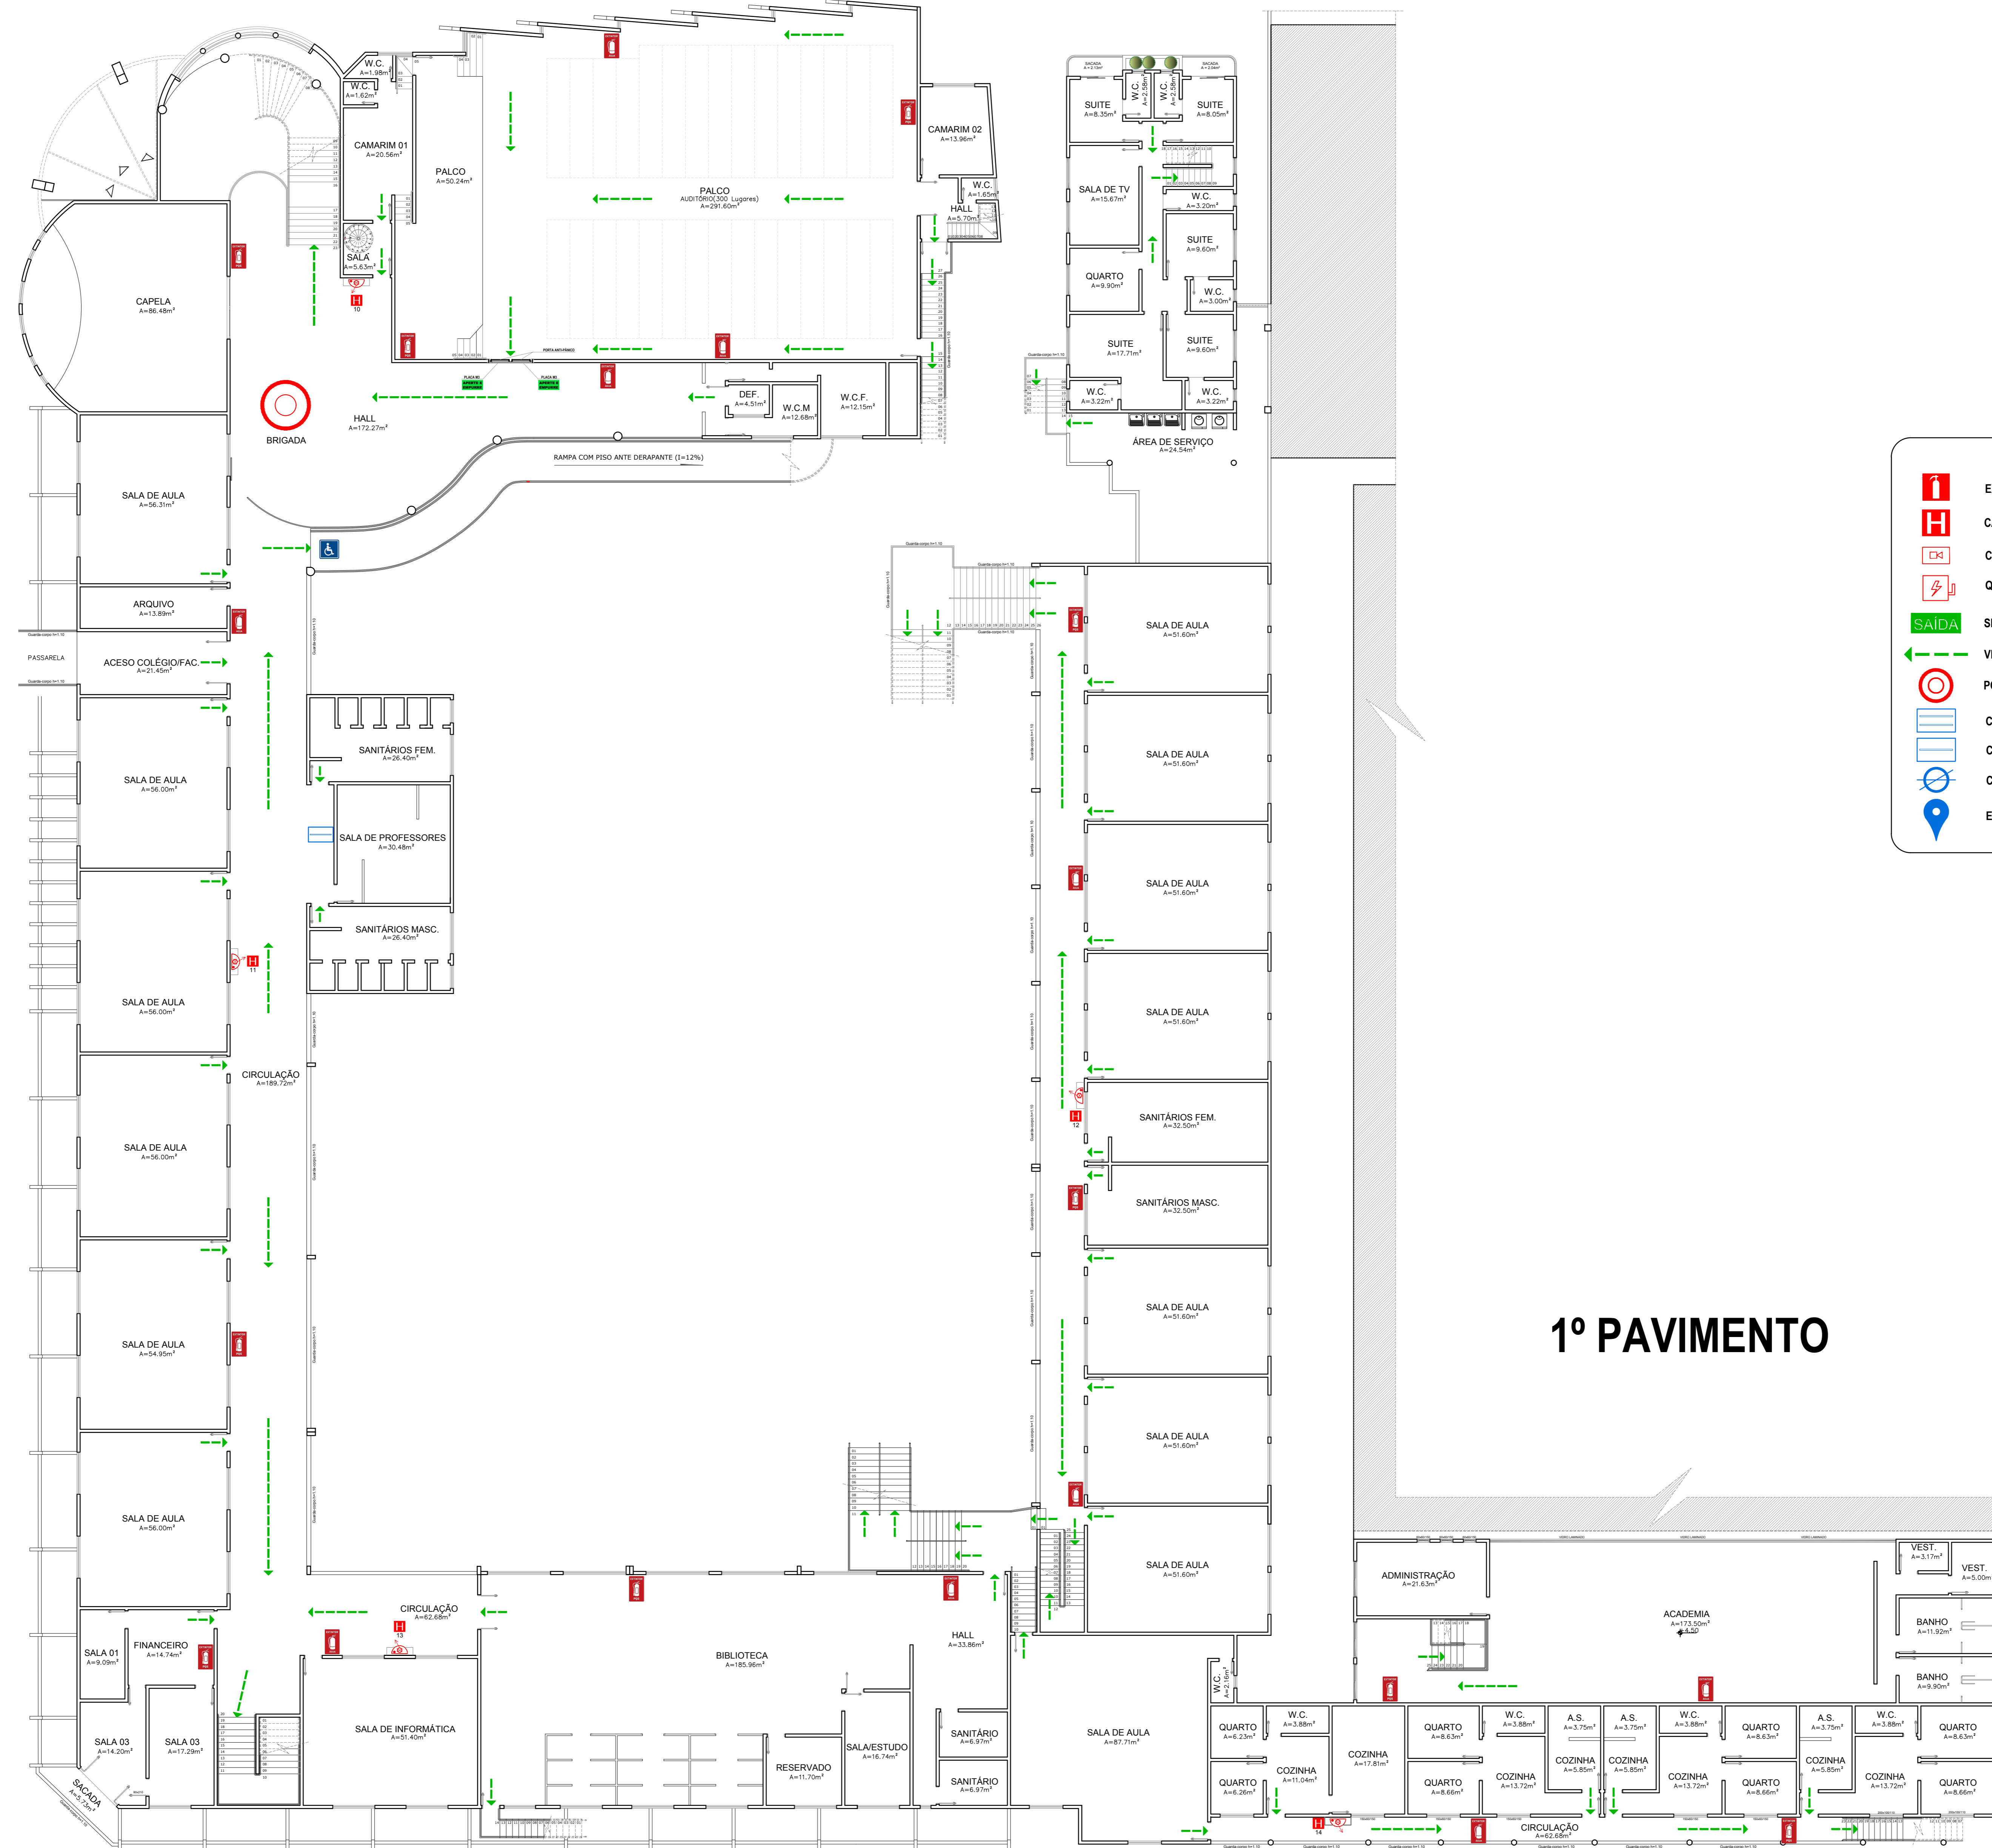

**LEGENDA**

-  EXTINTOR
-  CAIXA DE MANGUEIRA
-  CENTRAL DE ALARME
-  QUADRO GERAL DE ENERGIA
-  SINALIZADOR DE SAÍDA
-  VIA DE EVACUAÇÃO
-  PONTO DE ENCONTRO BRIGADISTAS
-  CORTE GERAL DE ENERGIA
-  CORTE LOCAL DE ENERGIA
-  CORTE LOCAL DE GÁS
-  ESTOU AQUI

**1º PAVIMENTO**